


GRÜNFINKEN

GRÜNAUER STRAÙE 15 - 17

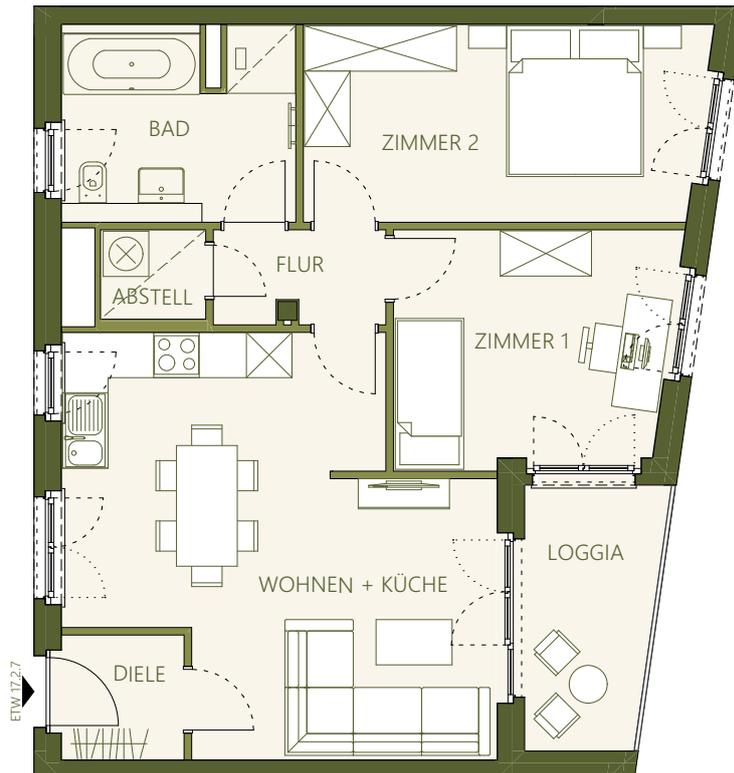

WE 17.2.7

3 ZIMMER
70,55 m²

2. OBERGESCHOSS

Wohnen + Küche	26,91 m ²
Zimmer 1	11,62 m ²
Zimmer 2	13,92 m ²
Abstellraum	1,64 m ²
Diele	2,68 m ²
Flur	2,76 m ²
Bad	7,78 m ²
Loggia (50%)	3,24 m ²
GESAMT	70,55 m²

Maßstab 1:100

* Alle Maße können gegenüber dem späteren Endzustand Toleranzen aufweisen. Abweichungen aufgrund von Auflagen der Genehmigungsbehörden, des Gesetzgebers sowie sonstiger Korrekturen bleiben vorbehalten. Die dargestellten Möbel, Küchen, Sanitärobjekte, Bodenbeläge oder Fliesen dienen ausschließlich der Visualisierung. Es lassen sich keine Rückschlüsse auf sonstige Installationen oder Fabrikate ziehen. Haustechnische Installationen sind in der Darstellung nicht enthalten.

